


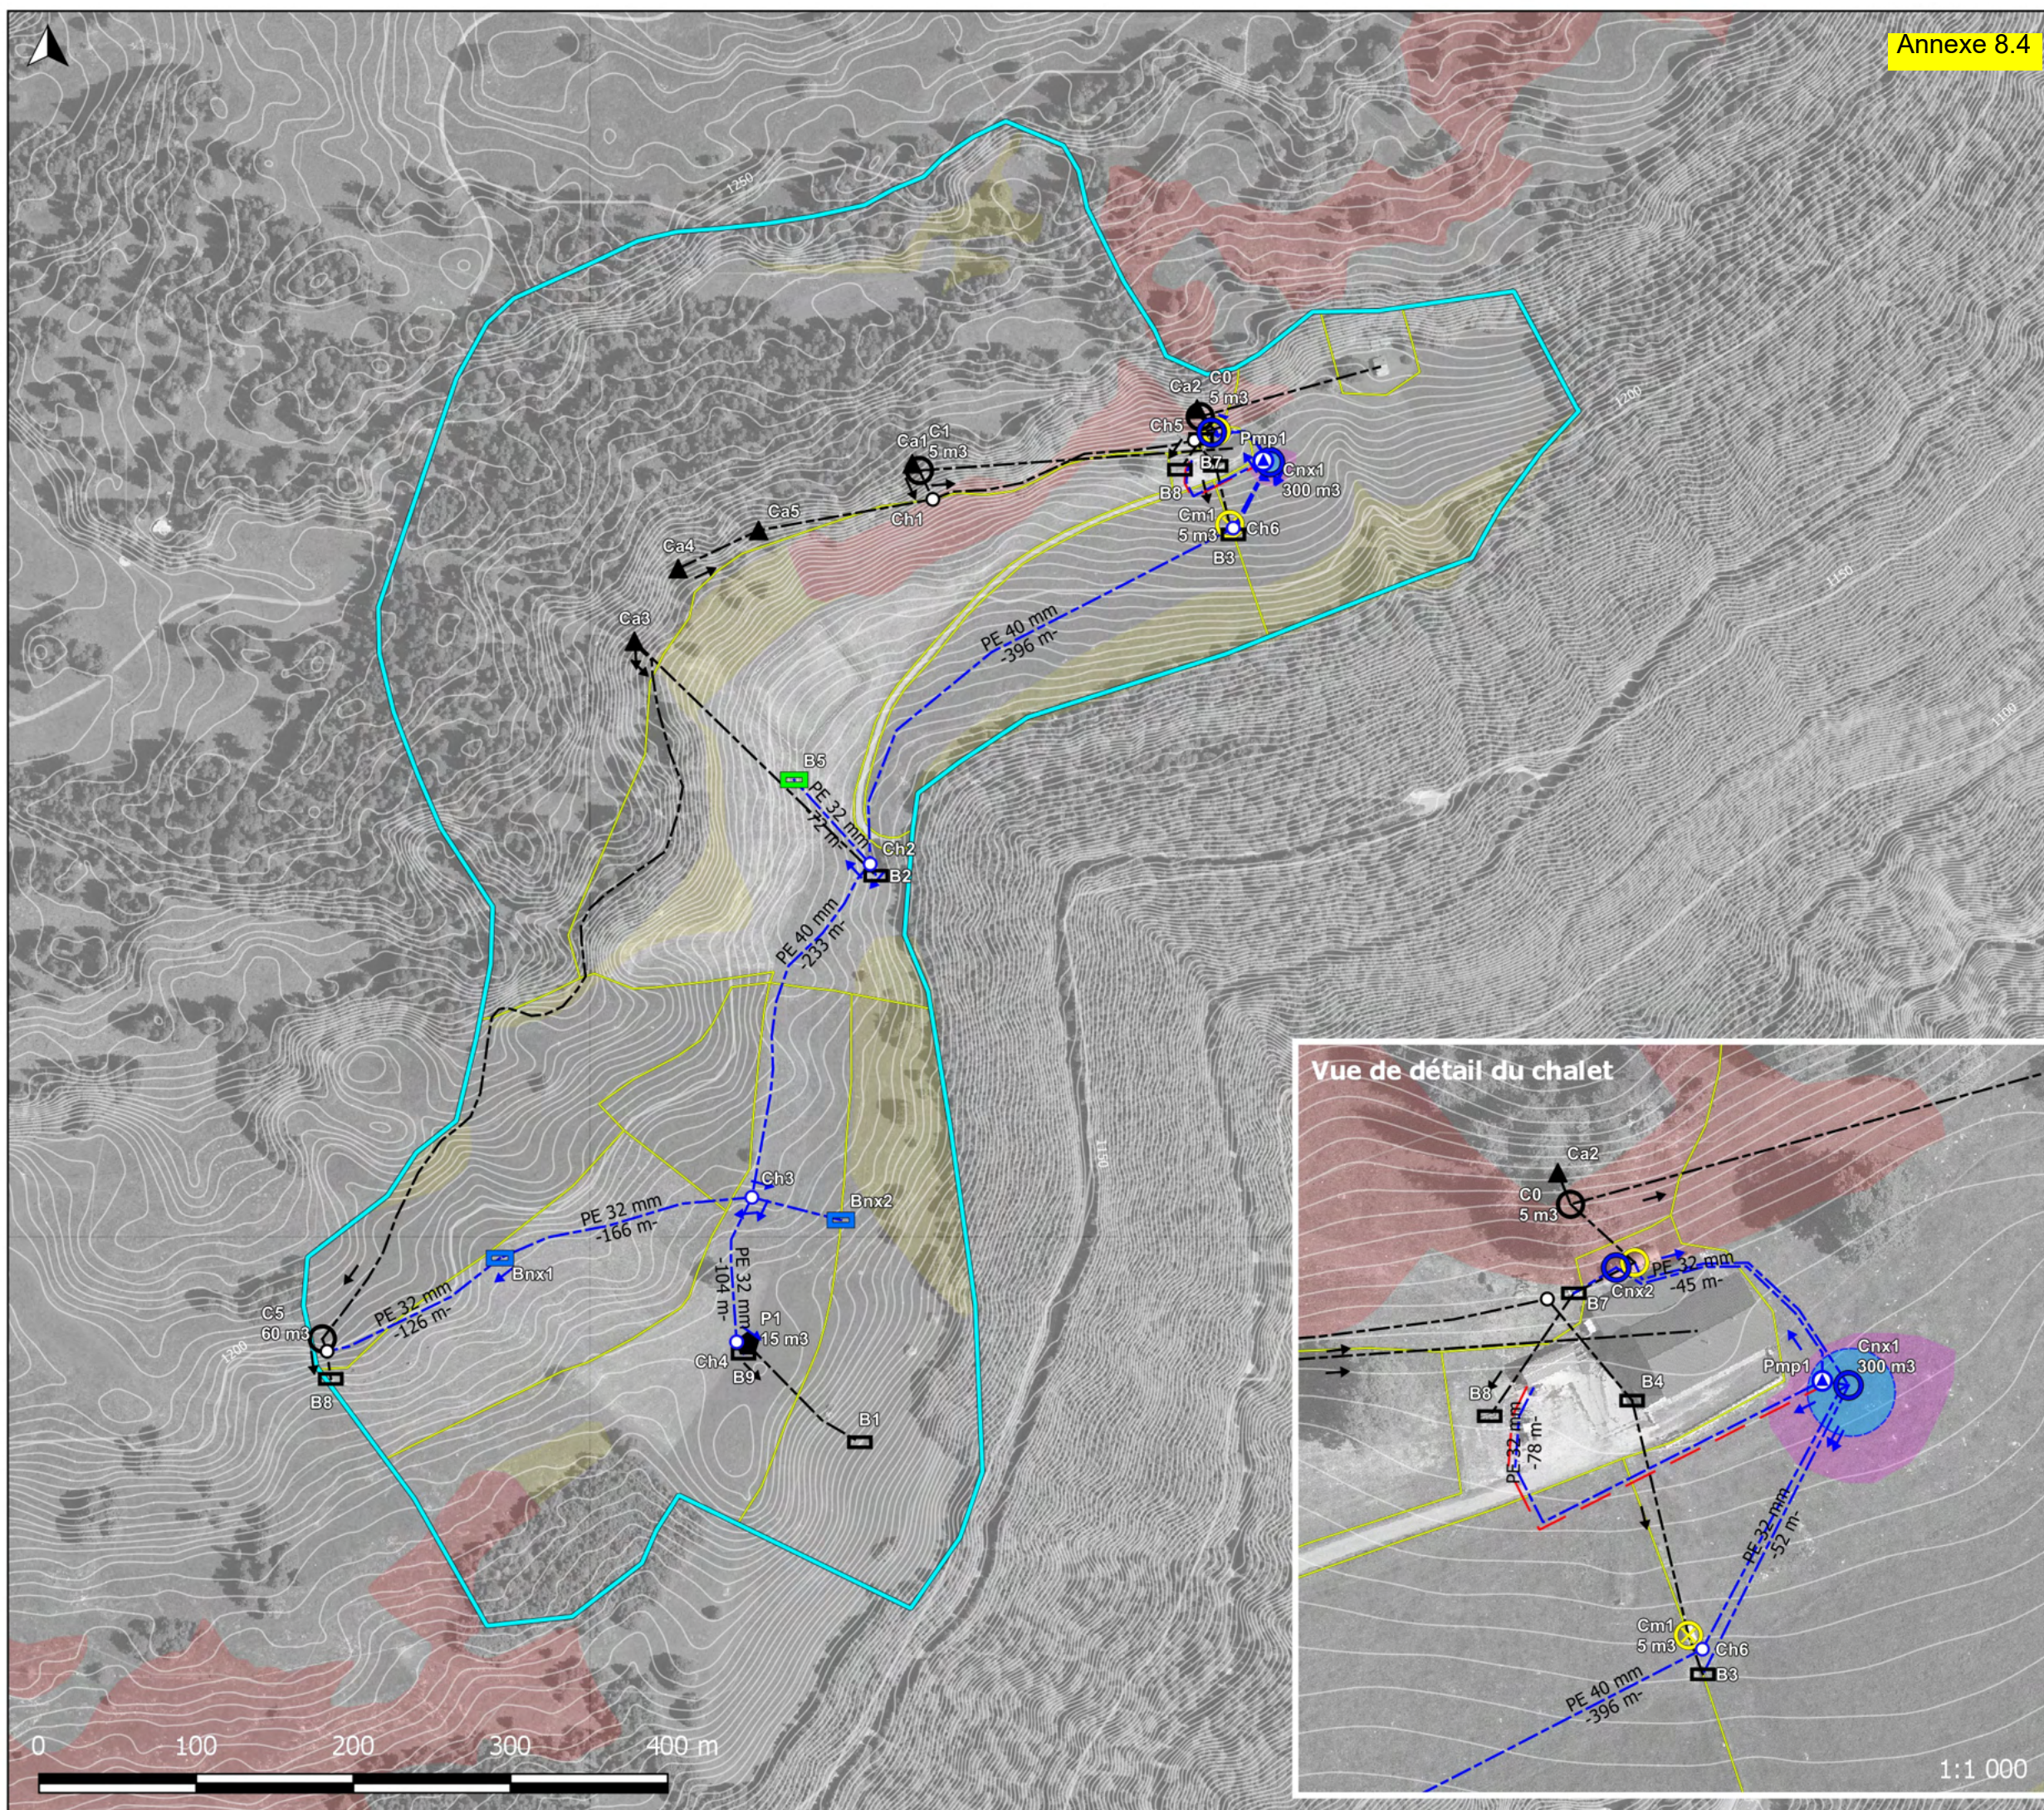

Alpage de Vernant

Propriété de la commune de Mont-la-Ville

PLAN DE SITUATION
- Projet définitif -

Légende

- Limite d'exploitation
- Limite de parc
- PPS d'importance nationale
- PPS d'importance cantonale

Ouvrages d'adduction d'eau

- Bassin (B)
- Citerne (C)
- Citerne mobile (Cm)
- Captage (Ca)
- Puit (P)
- Pompe (Pmp)
- Chambre de visite (Ch)
- Conduite
- Ligne électrique à créer

Emprise nouvelle citerne

- Citerne
- Remblais

Couleur des ouvrages

- Existant
- A créer
- A assainir
- A supprimer


Echelle 1:4 000
Format papier original: A3


Dessinateur: KF
Date 26.6.2024

fond de carte swisstopo



Av. des Alpes 17B
Tél. +41 (0)24 454 42 18
CH-1450 Sainte-Croix
info@montanum.ch

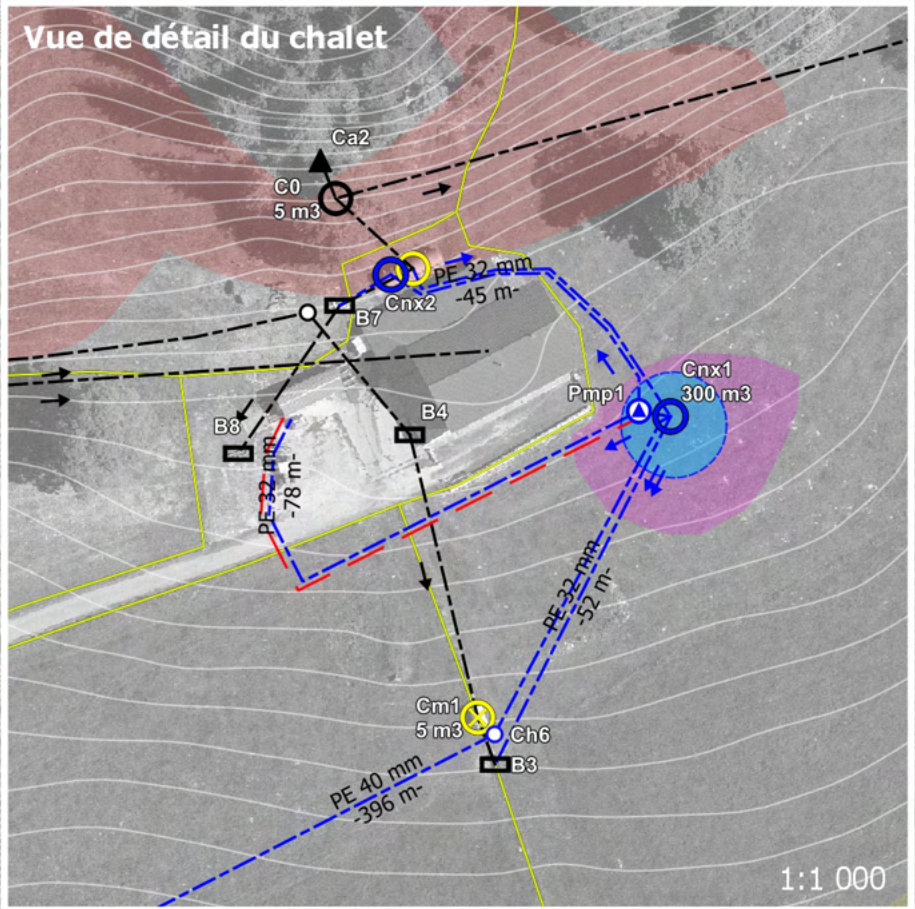

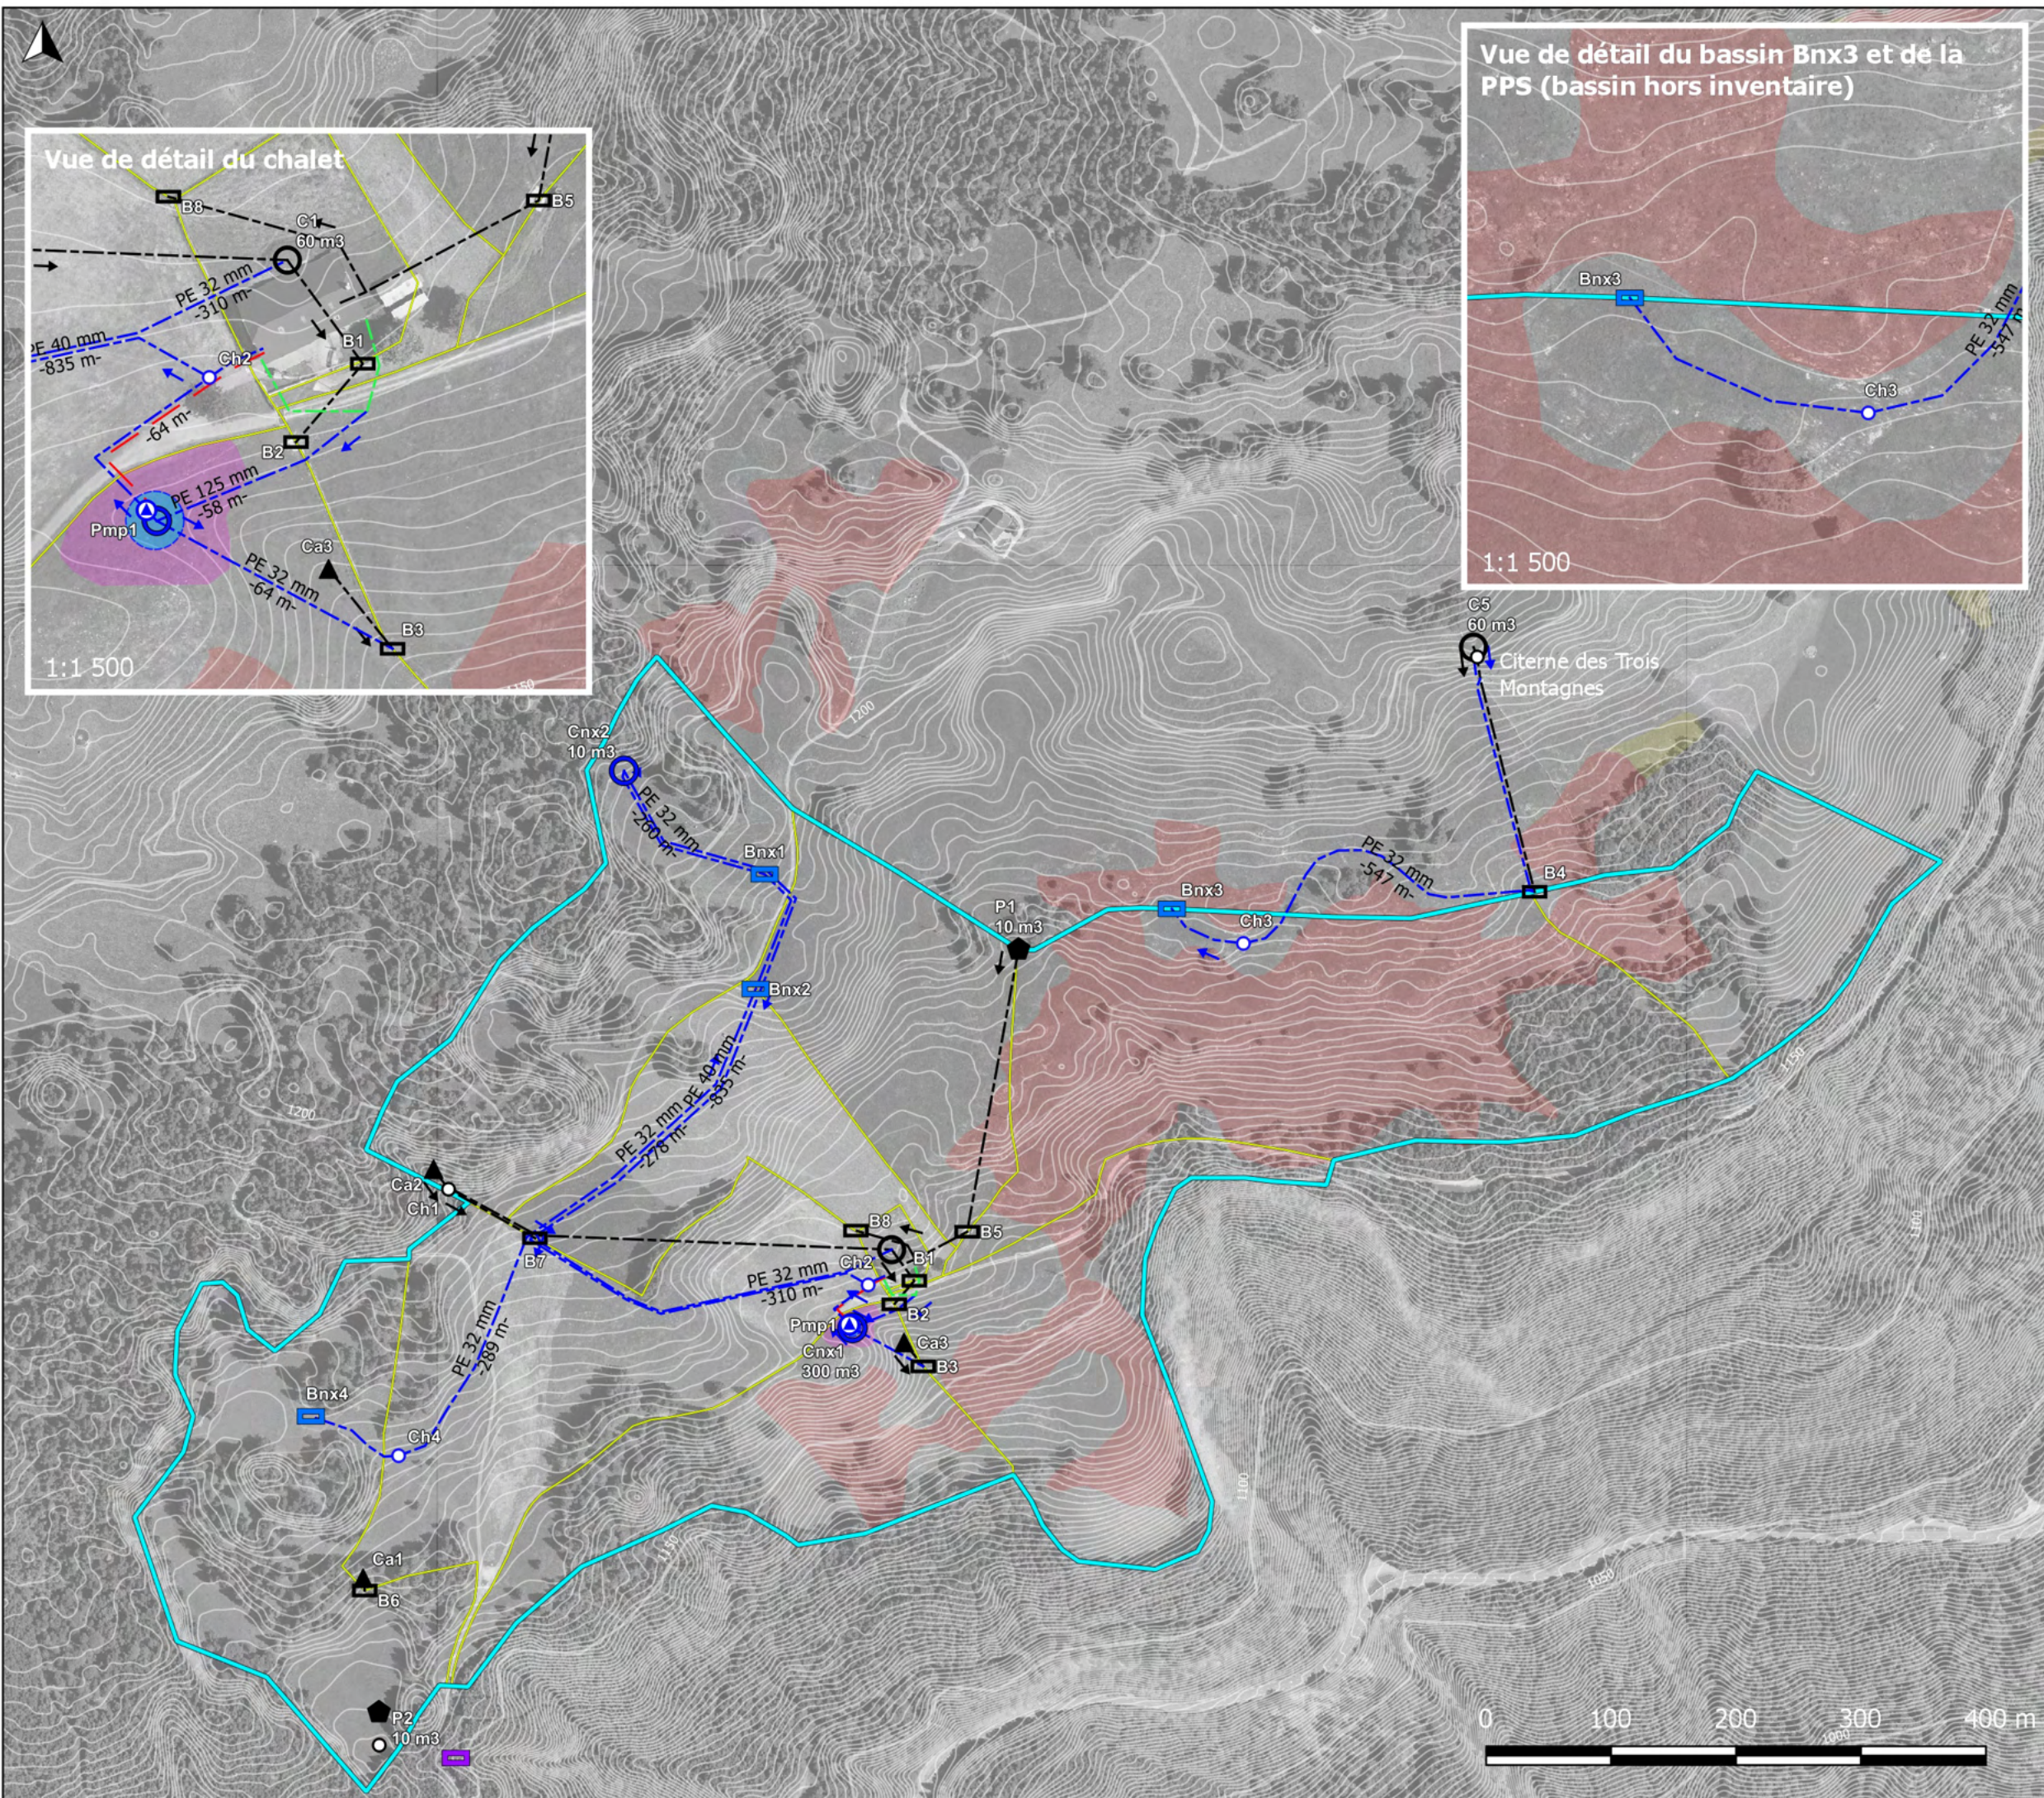

Canton de Vaud

Commune de Mont-la-Ville

Alpège de Pré Magnin

Propriété de la commune de Mont-la-Ville

PLAN DE SITUATION

- Projet définitif -

Légende

Limite d'exploitation

Limite de parc

PPS d'importance nationale

PPS d'importance cantonale

Ouvrages d'adduction d'eau

Bassin (B)

Citerne (C)

Captage (Ca)

Puit (P)

Pompe (Pmp)

Chambre de visite (Ch)

Conduite

Ligne électrique à créer

Emprise nouvelle citerne

Citerne

Remblais

Couleur des ouvrages

Existant

A créer

A assainir

A supprimer

Abandonné

Echelle 1:5 000

Format papier original: A3

Dessinateur: KF

Date 26.6.2024

MONTANUM


Sàrl

Av. des Alpes 17B

Tél. +41 (0)24 454 42 18

CH-1450 Sainte-Croix

info@montanum.ch

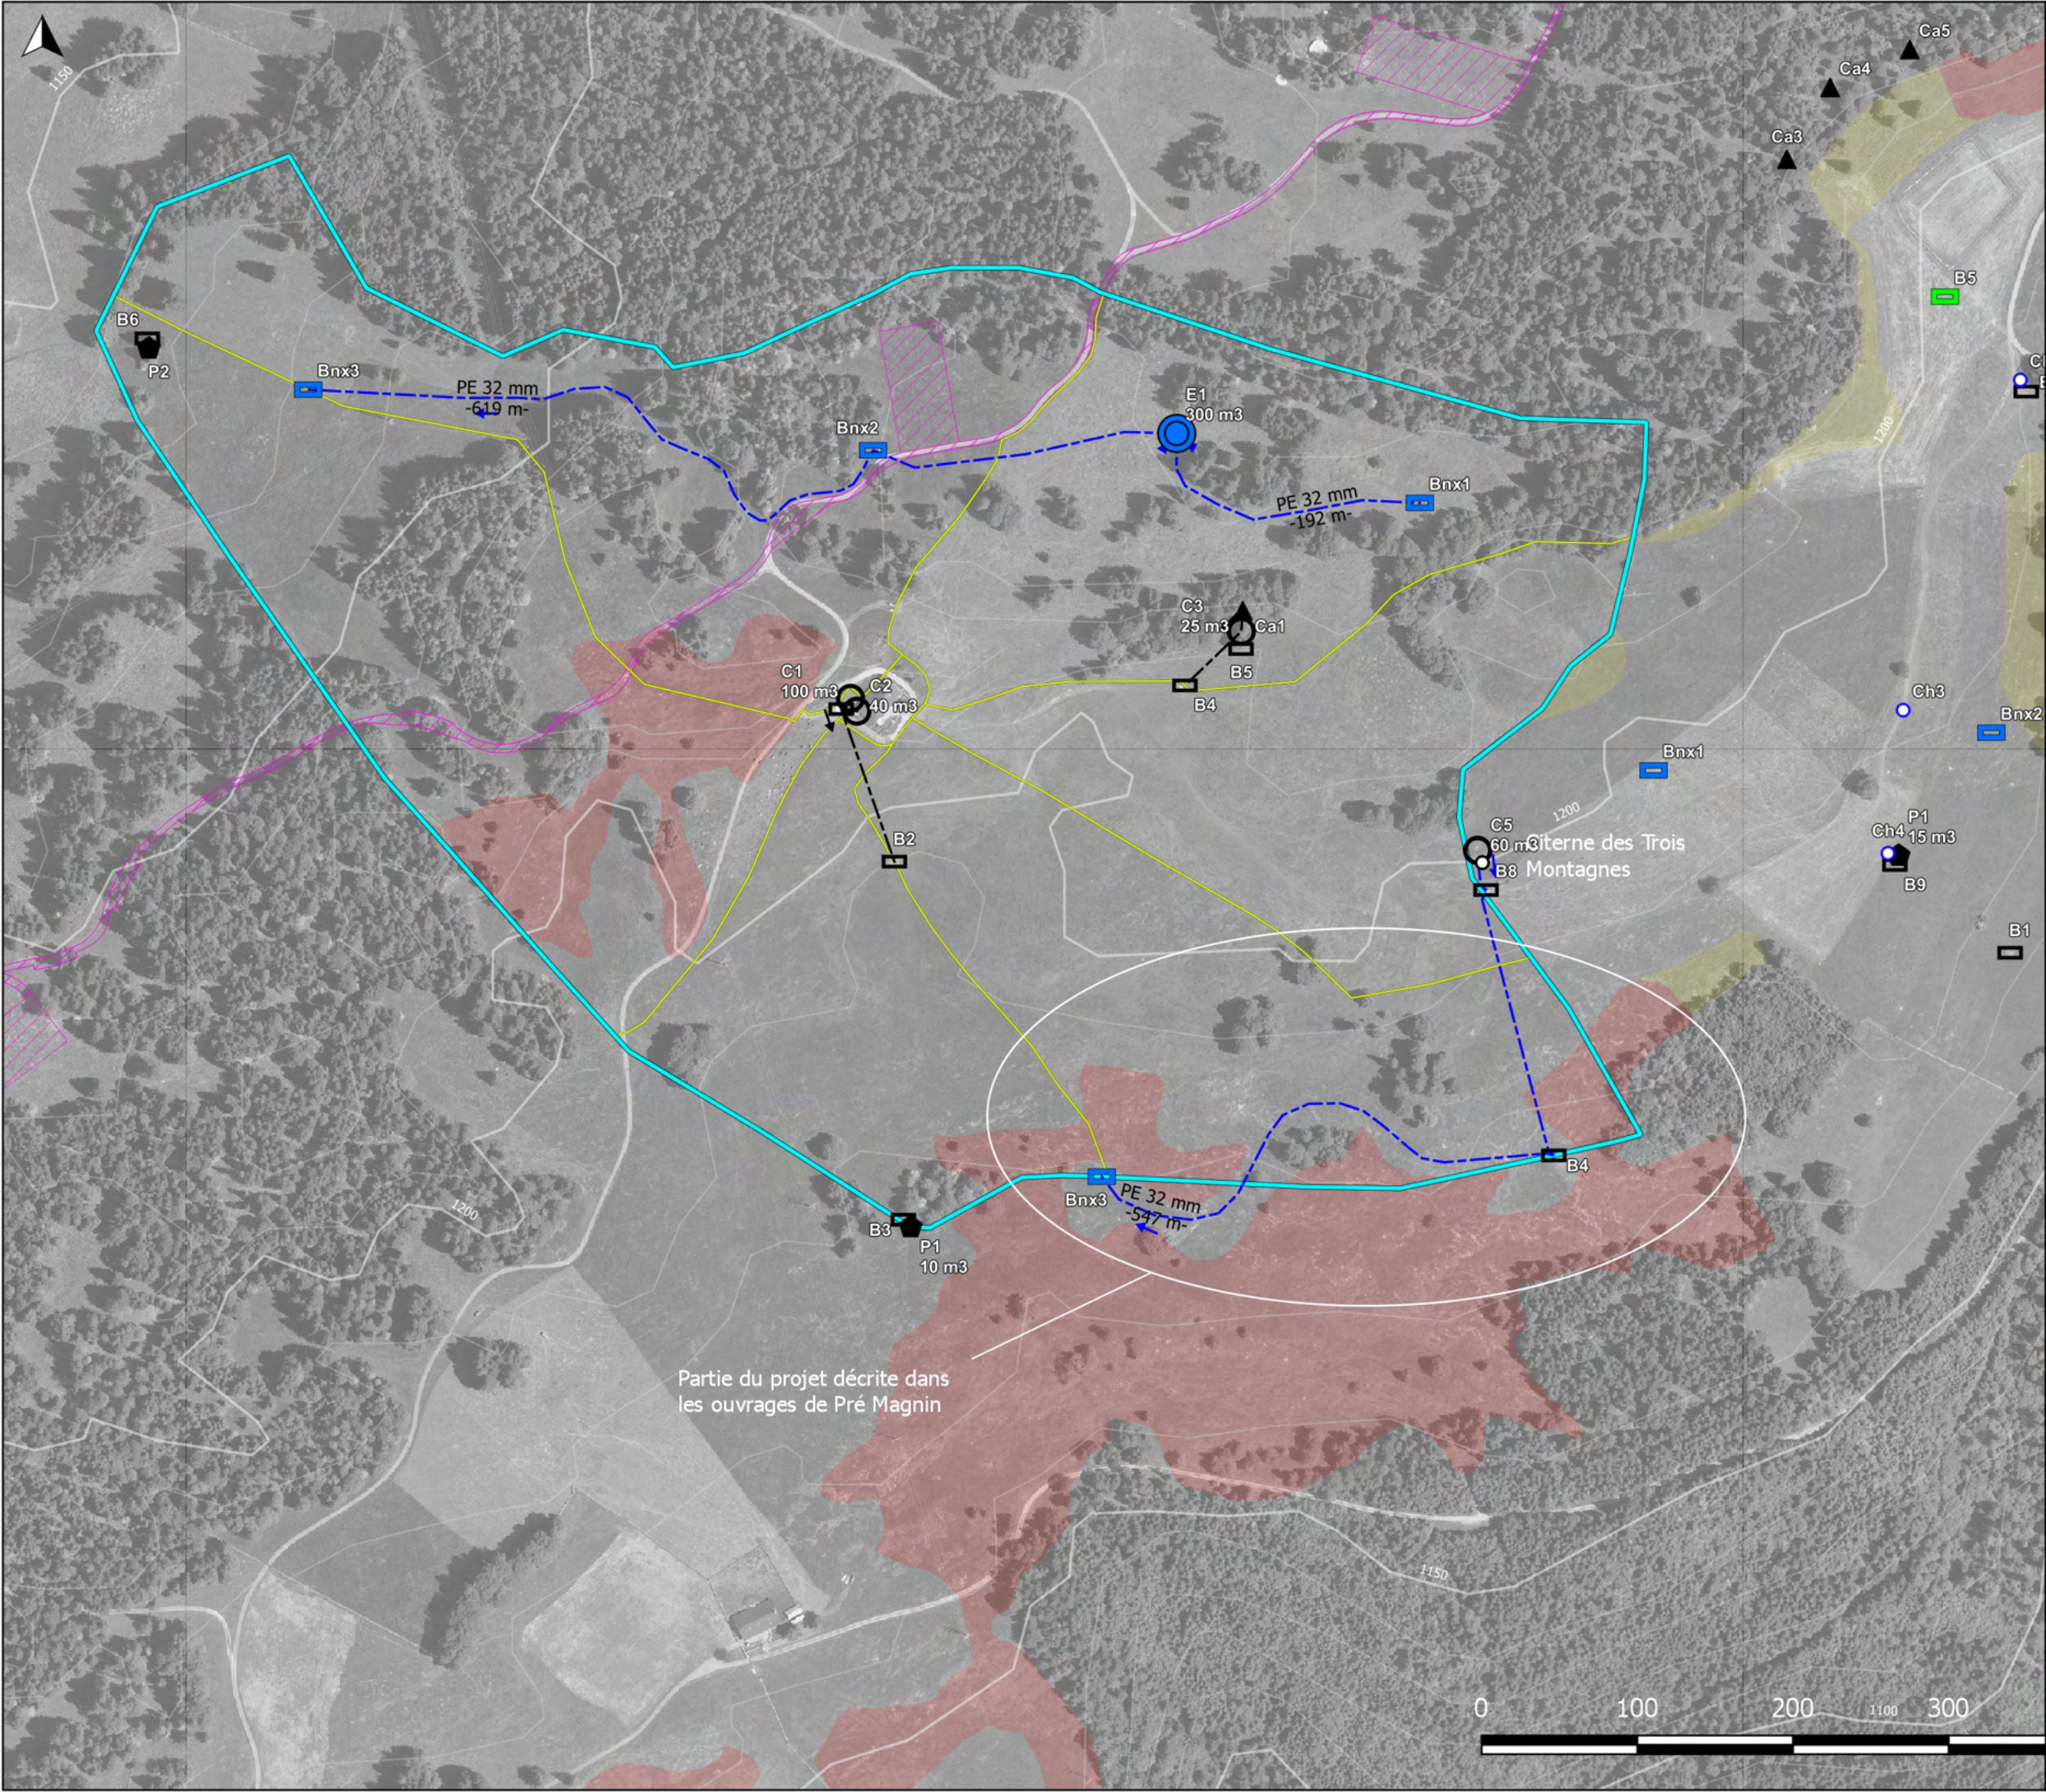

Canton de Vaud

Commune de Mont-la-Ville

Alpage du Sasselet

Propriété de la commune de Mont-la-Ville

PLAN DE SITUATION

- Projet définitif -

Légende

Emprise nouvelle citerne

Ouvrages d'adduction d'eau


Couleur des ouvrages

Echelle 1:4 000

Format papier original: A3

Dessinateur: KF

Date 8.1.2025

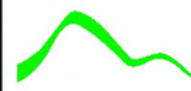MONTANUM

Sàrl

Av. des Alpes 17B

Tél. +41 (0)24 454 42 18

CH-1450 Sainte-Croix

info@montanum.ch