


Canton de Vaud	
Etang agroécologique	
- Plan d'ensemble - Etang 350 m ²	
Auteur: K. Flury Date: 21.05.2024 Format papier: A4	MONTANUM Sàrl Av. des Alpes 17B CH-1450 Sainte-Croix Tél. +41 (0)24 454 42 18 info@montanum.ch

Vue d'ensemble
1 : 200

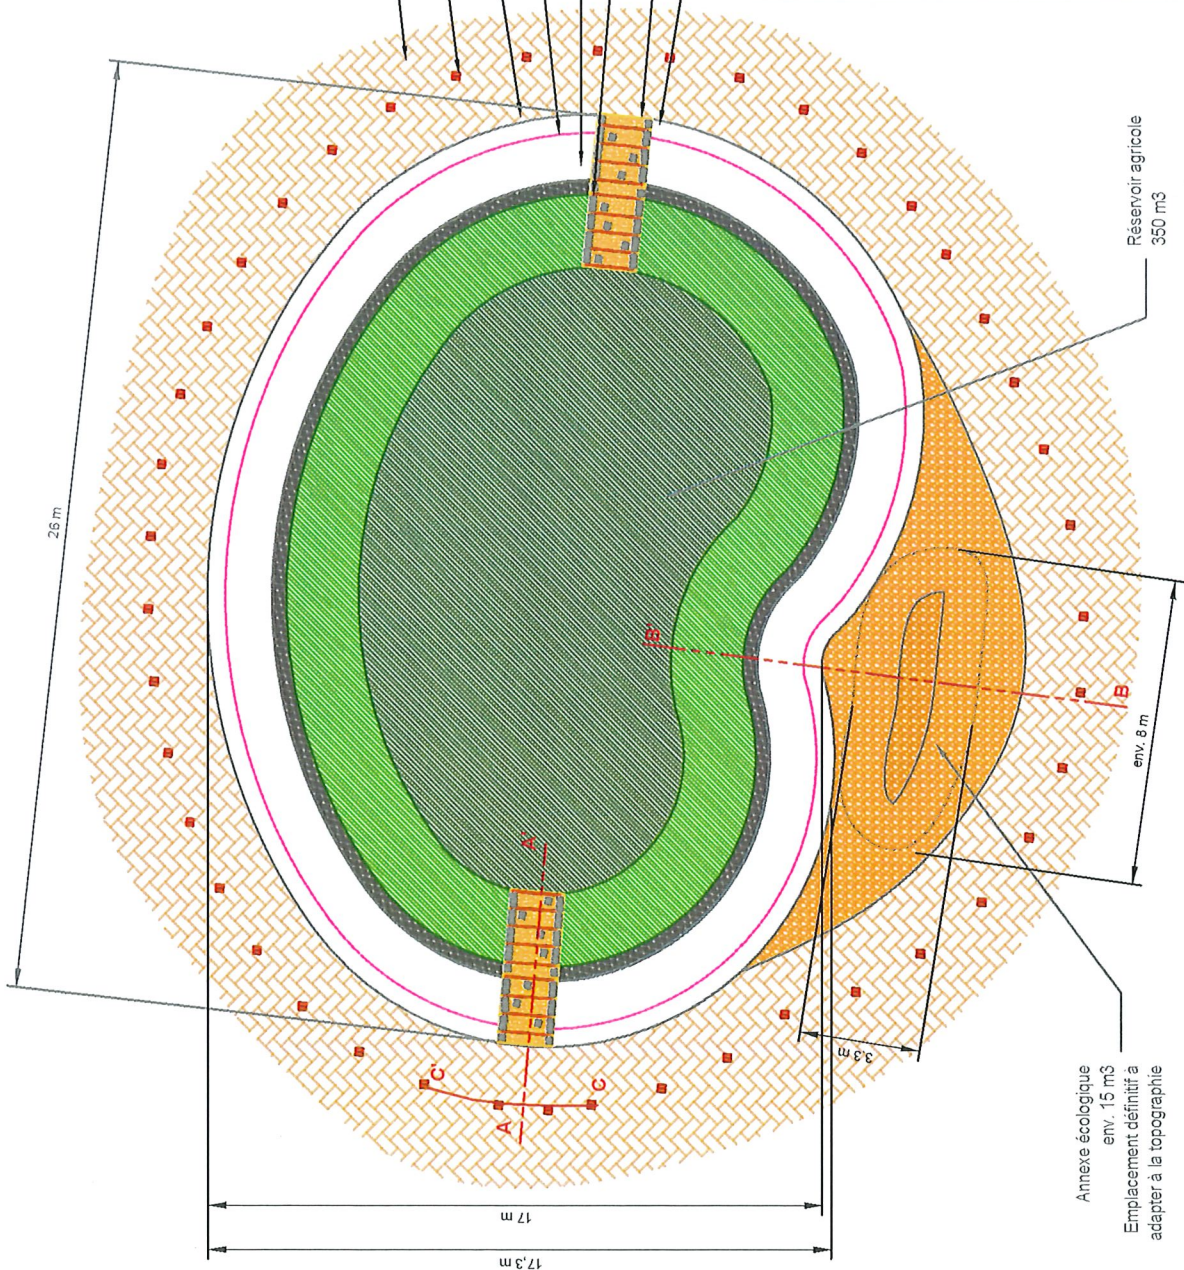

Premier plan annexe écologique,
au fond étang agronomique

Plan de fouille

1:50

Canton de Vaud


Etang agroécologique

- Plan de fouille -

Auteur: K. Flaux
Date: 21.05.2024
Format papier: A4




MONTANUM Sarl
Av. des Alpes 17B
CH-1450 Sainte-Croix
Tél. +41 (0)24 454 42 18
info@montanum.ch

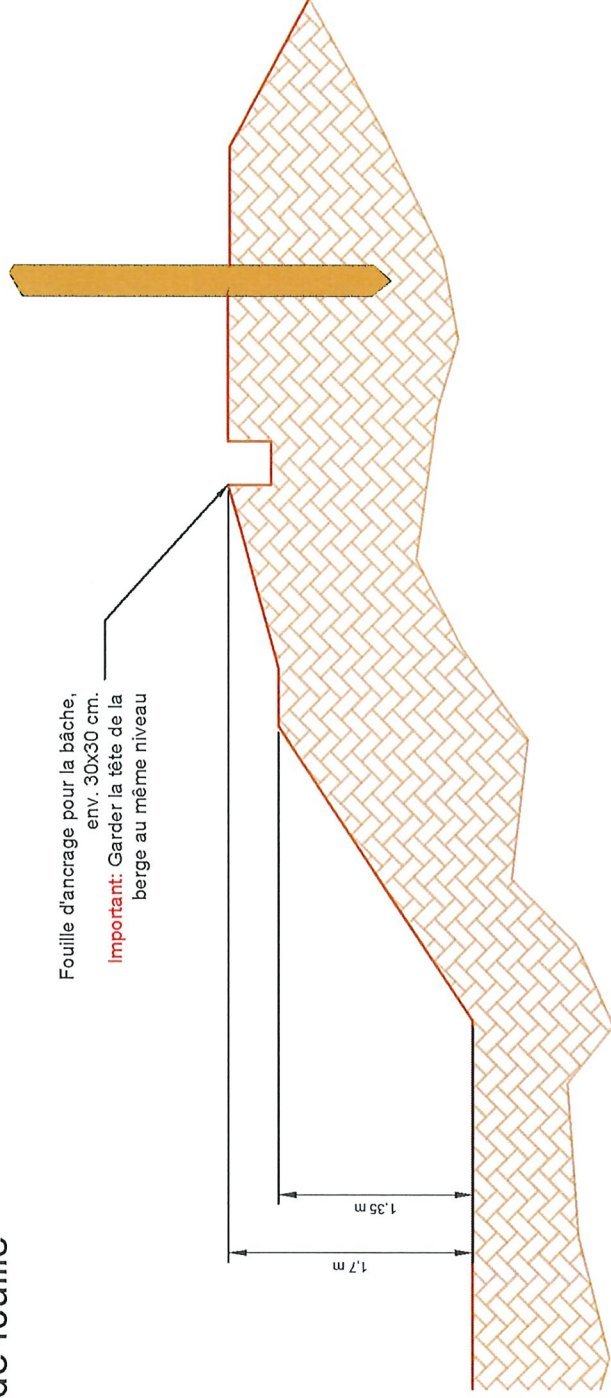

Réservoir agricole

Annexe écologique

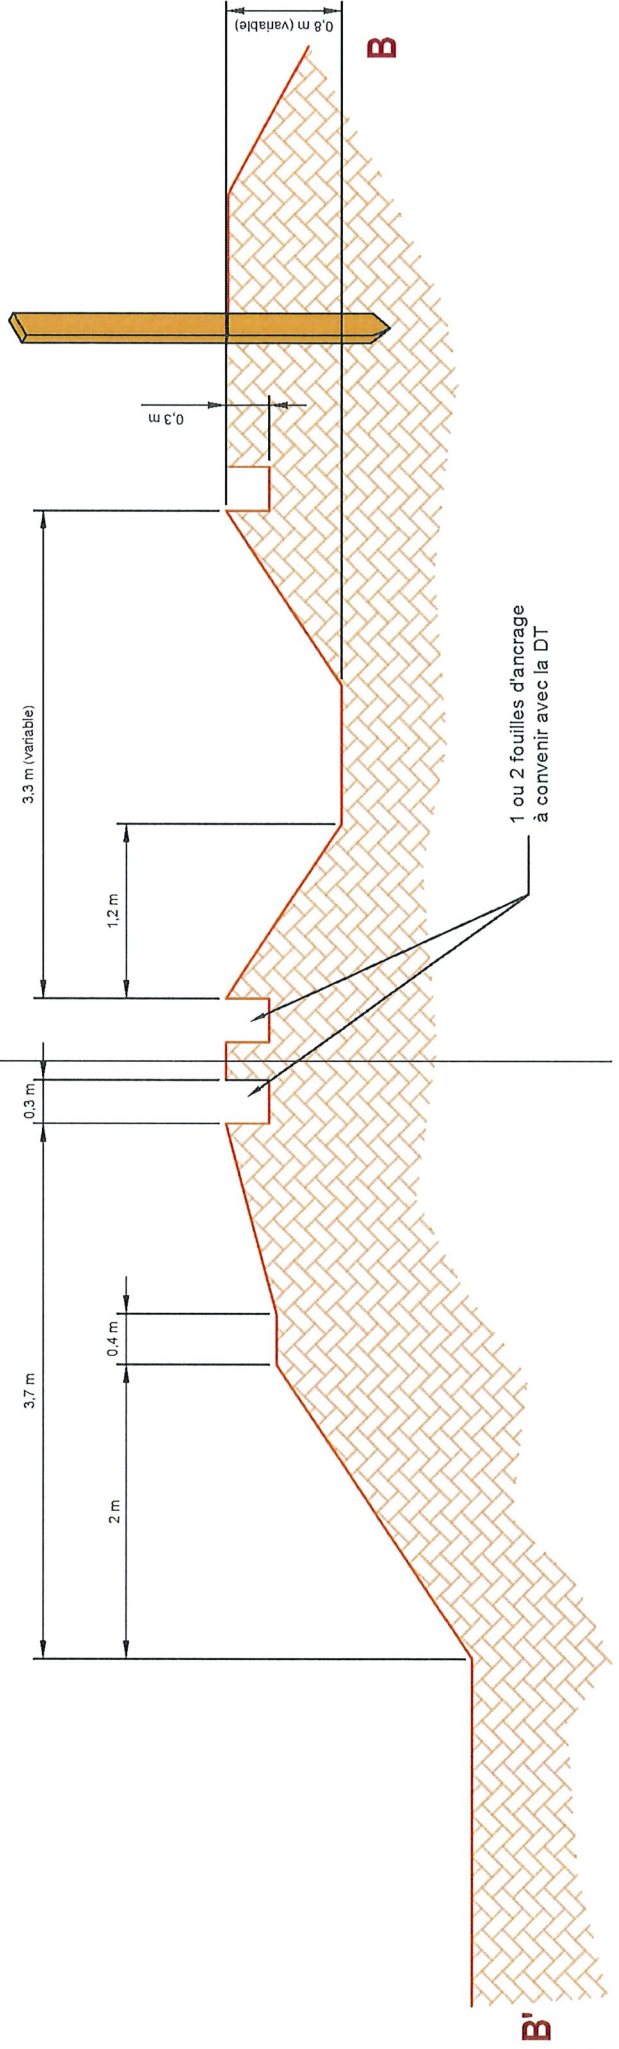

Coupe A - A'
Rampe de sortie
1:50


Photos d'exemple - Rampe



Avant la mise en place de la grave



Détail de la bordure

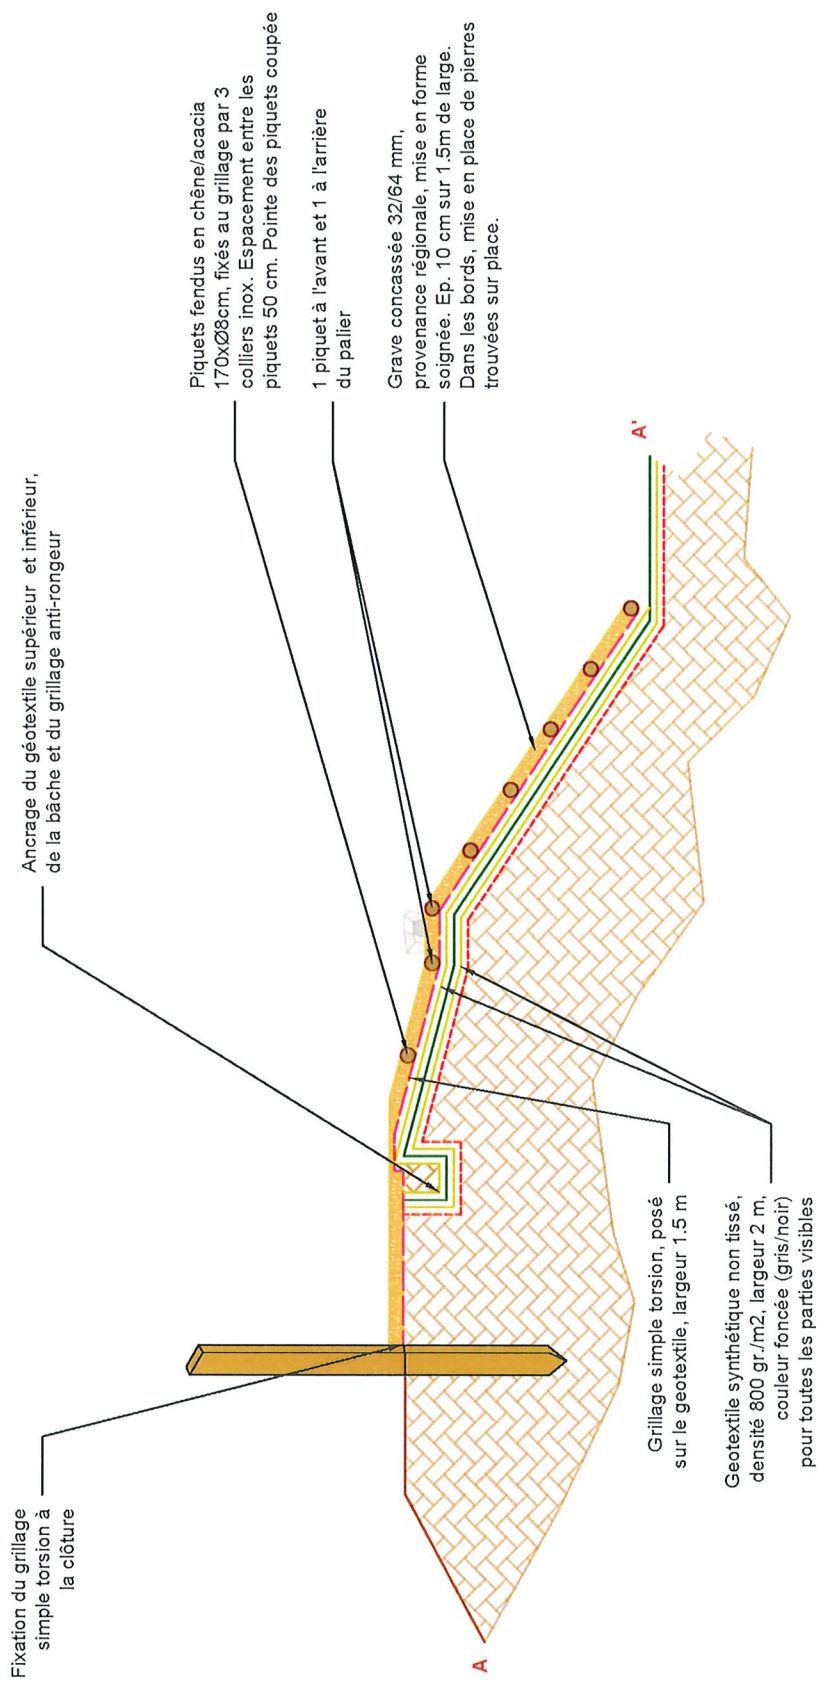

Canton de Vaud

Etang agroécologique

- Vues de détail -
Coupe A - A' (Rampe de sortie)

Auteur: K. Flaux
Date: 21.05.2024
Format papier: A4



MONTANUM Sarl
Av. des Alpes 17B
CH-1450 Sainte-Croix
Tél. +41 (0)24 454 42 18
info@montanum.ch

Coupe B - B'

Palier

1:50

Canton de Vaud


Etang agroécologique

- Vues de détail -
Coupe B - B' (Palier)

Auteur: K. Flaux
Date: 21.05.2024
Format papier: A4



MONTANUM Sarl
Av. des Alpes 17B
CH-1450 Sainte-Croix
Tél. +41 (0)24 454 42 18
info@montanum.ch

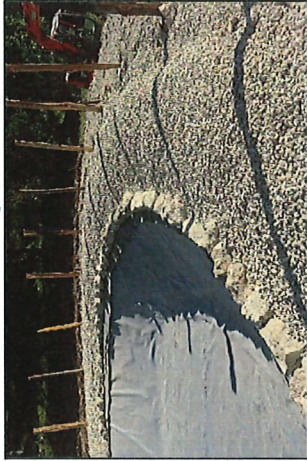

- Cuvette d'ancrage
- Grillage anti-rongeur
 - Geotextile inférieur
 - Bâche d'étanchéification
 - Geotextile supérieur
- Dimension 30x30 cm, remblais avec des matériaux d'excavation

Digue

Matériaux d'excavation, mise en forme soignée. Forme et dimension permettant une bonne intégration paysagère et topographique. Recouvrir avec la terre végétale décapée, mise en forme soignée

Grave concassée 32/64 mm, provenance régionale, mise en forme soignée. Ep. 10 cm


Bloc calcaires, dimensions moyennes 30x30x30 cm, mise en place soignée

Geotextile synthétique non tissé (feutre), densité 800 gr./m2, recouvrement 5%, couleur foncée (gris/noir)

Annexe écologique

Réservoir agricole

- Bâche type Sikaplan WT 5300-13C, couleur selon soumission, soudure sur place
- Geotextile synthétique non tissé (feutre), densité 800 gr./m2, recouvrement 5%
- Grillage anti-rongeur, maille de 1 cm, ligaturé, fixé à l'aide de crochet. Recouvrement 5%

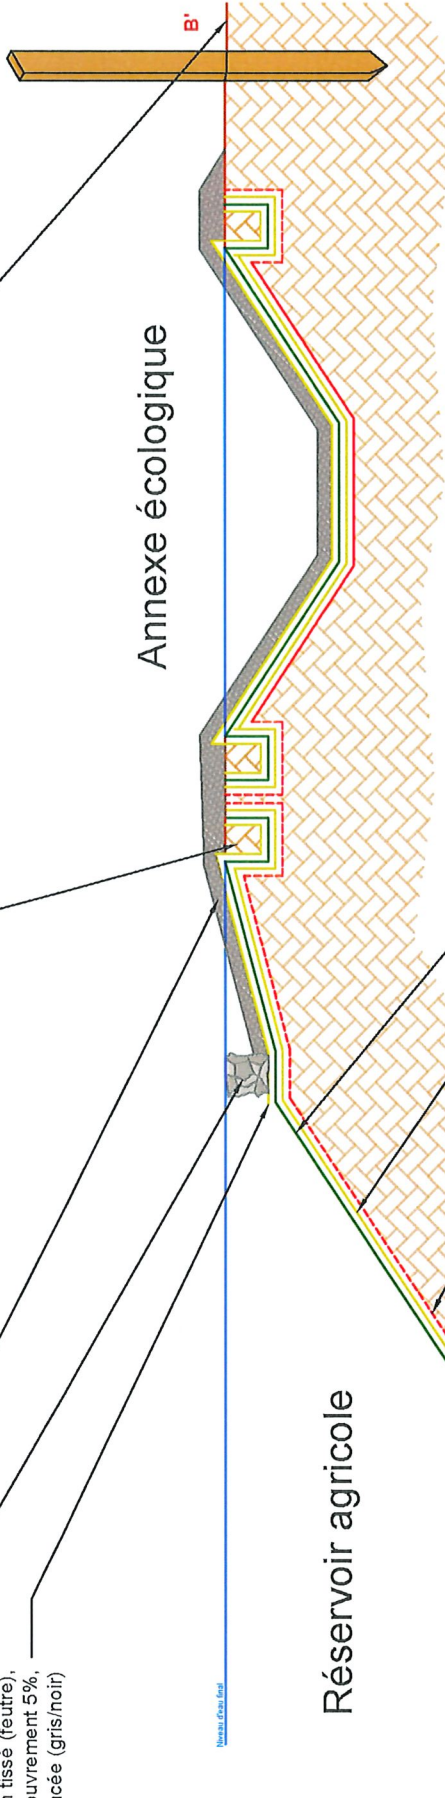

1:50

- Vues de détail -
Coupe C - C' (Clôture)

 **MONTANUM** Sarl
CH-1450 Sainte-Croix
info@montanum.ch

Av. des Alpes 17B
Tél. +41 (0)24 454 42 18

